

СХЕМА ОРГАНИЗАЦИИ ДОРОЖНОГО ДВИЖЕНИЯ

и ограждение места производства работ

Наименование организации; ООО «НИСК» г. Советск ул. Базарная д9А

Название объекта; пос. Большаково переулок Строителей от д.1 до д.6


Вид и характер работ; ремонт покрытия дворовых территорий

Сроки исполнения работ; 15.09.2018г-31.10.2018г.

Ответственный за производство работ; начальник стой. Участка Щербанюк М.Ю.тел. 89212686777

Составитель схемы; Щербанюк М.Ю.

В соответствии с ОДМ 218.6.019-2016г «РЕКОМЕНДАЦИИ ПО ОРГАНИЗАЦИИ ДВИЖЕНИЯ И ОГРАЖДЕНИЯ МЕСТ ПРОИЗВОДСТВА ДОРОЖНЫХ РАБОТ»

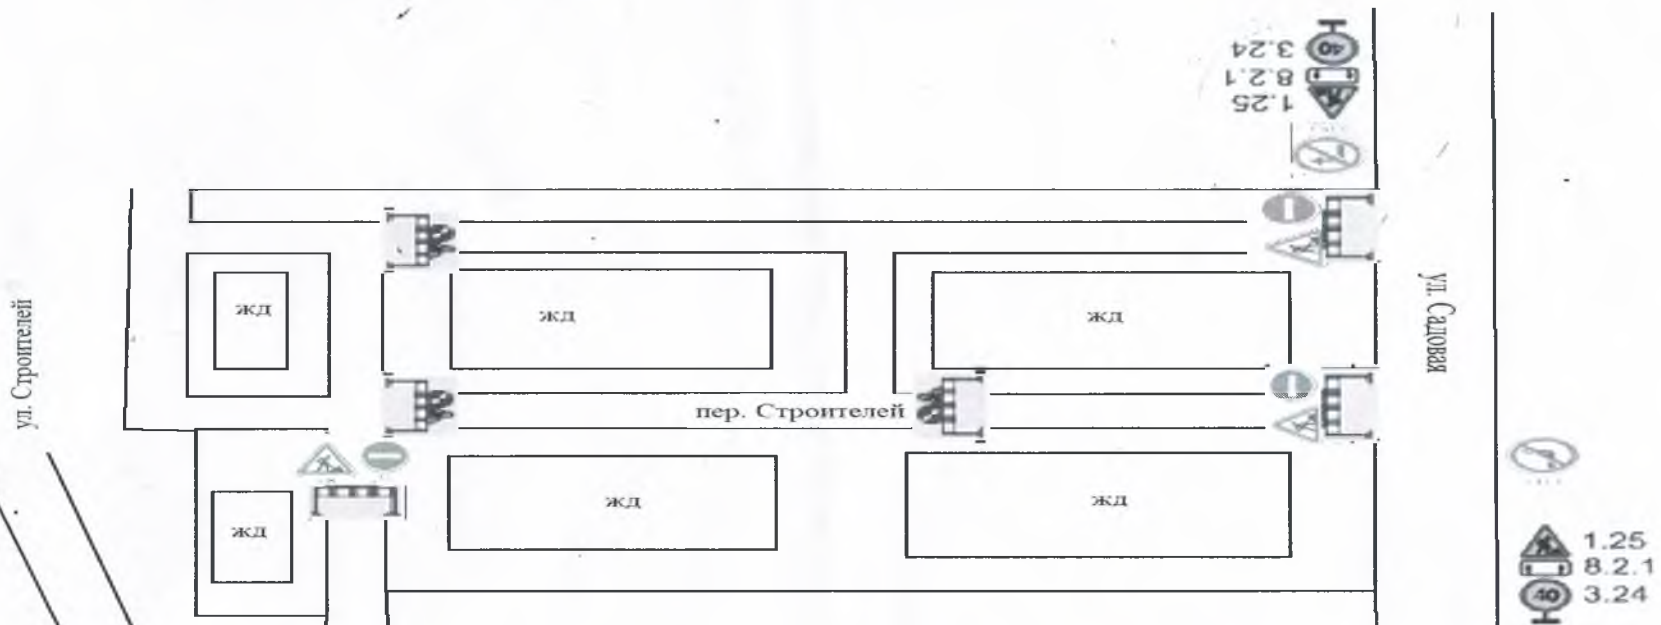

Условия согласования схемы ТСОДД на период по-ва дорожных работ:

- локальные места выполнения работ ограждать барьерными щитами высотой не менее 1,2 м. Щиты должны быть окрашены в белый цвет с красной каймой;
 - ограждения, используемые в темное время суток, должны иметь световозражающие элементы и быть оборудованы сигнальными фонарями с красным светом (постоянно горящими или мигающими);
 - предупреждающие и запрещающие дорожные знаки должны быть вывешены на желтом фоне;
 - все временные ТСОДД должны быть убраны незамедлительно после окончания работ;
 - ответственность за восстановление дорожного покрытия лежит на ответственной лице, предварительно назначенным приказом и ознакомленном с инструкцией;
 - срок устранения поврежденный дорожного полотна 3 суток с момента окончания работ;
- данная схема ТСОДД должна быть предоставлена для ознакомления в ОГИБДД МО МВД России "Советский"

*Уведомление
получено*

