


Публичный сервитут в целях размещения объекта электросетевого хозяйства по титулу "Строительство ТП 15/0,4 кВ, ЛЭП 15 кВ от ВЛ 15 кВ № 15-337 до ТП Новой в пос. Заповедное Славского района"

МЕСТОПОЛОЖЕНИЕ ПУБЛИЧНОГО СЕРВИТУТА: Калининградская область, Славский муниципальный округ			
Площадь публичного сервитута : 17611 кв.м			
Обозначение характерных точек границ	Координаты, м		
	X	Y	З
1	389896.46	1241504.58	0.1
2	389899.61	1241505.22	0.1
3	389902.03	1241506.63	0.1
4	389903.99	1241508.61	0.1
5	389905.24	1241510.88	0.1
6	389905.96	1241514.02	0.1
7	389905.59	1241517.23	0.1
8	389904.43	1241519.82	0.1
9	389902.45	1241522.19	0.1
10	389899.74	1241523.88	0.1
11	389896.59	1241524.57	0.1
12	389881.86	1241525.3	0.1
13	389852.4	1241522.25	0.1
14	389808.38	1241499.87	0.1
15	389781.57	1241485.14	0.1
16	389779.32	1241483.48	0.1
17	389777.62	1241481.18	0.1
18	389776.61	1241478.5	0.1
19	389776.45	1241475.33	0.1
20	389777.32	1241472.18	0.1
21	389778.97	1241469.68	0.1
22	389781.25	1241467.79	0.1
23	389784.1	1241466.58	0.1
24	389787.17	1241466.38	0.1
25	389790.18	1241467.11	0.1
26	389795.74	1241460.7	0.1
27	389797.13	1241456.96	0.1
28	389797.44	1241456.41	0.1
29	389808.57	1241443.61	0.1
30	389814.19	1241437.39	0.1
31	389821.35	1241429.77	0.1
32	389824.69	1241425.28	0.1
33	389819.6	1241419.38	0.1
34	389811.45	1241412.39	0.1
35	389809.77	1241409.74	0.1

36	389802.32	1241402.56	0.1
37	389800.46	1241401.68	0.1
38	389772.47	1241374.94	0.1
39	389770.51	1241376.58	0.1
40	389768.24	1241377.65	0.1
41	389765.78	1241378.12	0.1
42	389763.27	1241377.96	0.1
43	389760.89	1241377.19	0.1
44	389758.77	1241375.84	0.1
45	389584.93	1241209.31	0.1
46	389527.18	1241154.2	0.1
47	389411.41	1241043.15	0.1
48	389304.21	1240940.88	0.1
49	389274.32	1240911.74	0.1
50	389244.23	1240912.54	0.1
51	389242.53	1240913.4	0.1
52	389240.17	1240914.04	0.1
53	389236.81	1240914.37	0.1
54	389234.03	1240913.98	0.1
55	389231.22	1240912.74	0.1
56	389229.15	1240910.95	0.1
57	389227.72	1240908.75	0.1
58	389226.85	1240906.23	0.1
59	389226.38	1240902.2	0.1
60	389226.59	1240899.25	0.1
61	389227.56	1240896.8	0.1
62	389229.37	1240894.3	0.1
63	389231.91	1240892.54	0.1
64	389234.51	1240891.66	0.1
65	389239.23	1240891.29	0.1
66	389241.69	1240891.76	0.1
67	389243.5	1240892.56	0.1
68	389278.91	1240891.64	0.1
69	389281.37	1240892.11	0.1
70	389283.64	1240893.18	0.1
71	389285.26	1240894.47	0.1
72	389318.14	1240926.52	0.1
73	389425.21	1241028.68	0.1
74	389540.98	1241139.72	0.1
75	389598.77	1241194.88	0.1

76	389772.45	1241361.28	0.1
77	389773.92	1241363.31	0.1
78	389774.85	1241365.64	0.1
79	389775.16	1241368.13	0.1
80	389774.85	1241370.62	0.1
81	389773.71	1241373.34	0.1
82	389801.62	1241400.03	0.1
83	389803.48	1241400.89	0.1
84	389811.32	1241408.44	0.1
85	389812.98	1241411.07	0.1
86	389821.03	1241417.97	0.1
87	389826.21	1241423.97	0.1
88	389826.55	1241424.5	0.1
89	389826.69	1241425.2	0.1
90	389826.61	1241425.87	0.1
91	389826.31	1241426.47	0.1
92	389822.83	1241431.14	0.1
93	389815.65	1241438.75	0.1
94	389810.06	1241444.94	0.1
95	389799.03	1241457.62	0.1
96	389797.62	1241461.39	0.1
97	389797.31	1241461.94	0.1
98	389792.01	1241468.06	0.1
99	389817.51	1241482.07	0.1
100	389858.01	1241502.66	0.1
101	389882.38	1241505.26	0.1
1	389896.46	1241504.58	0.1

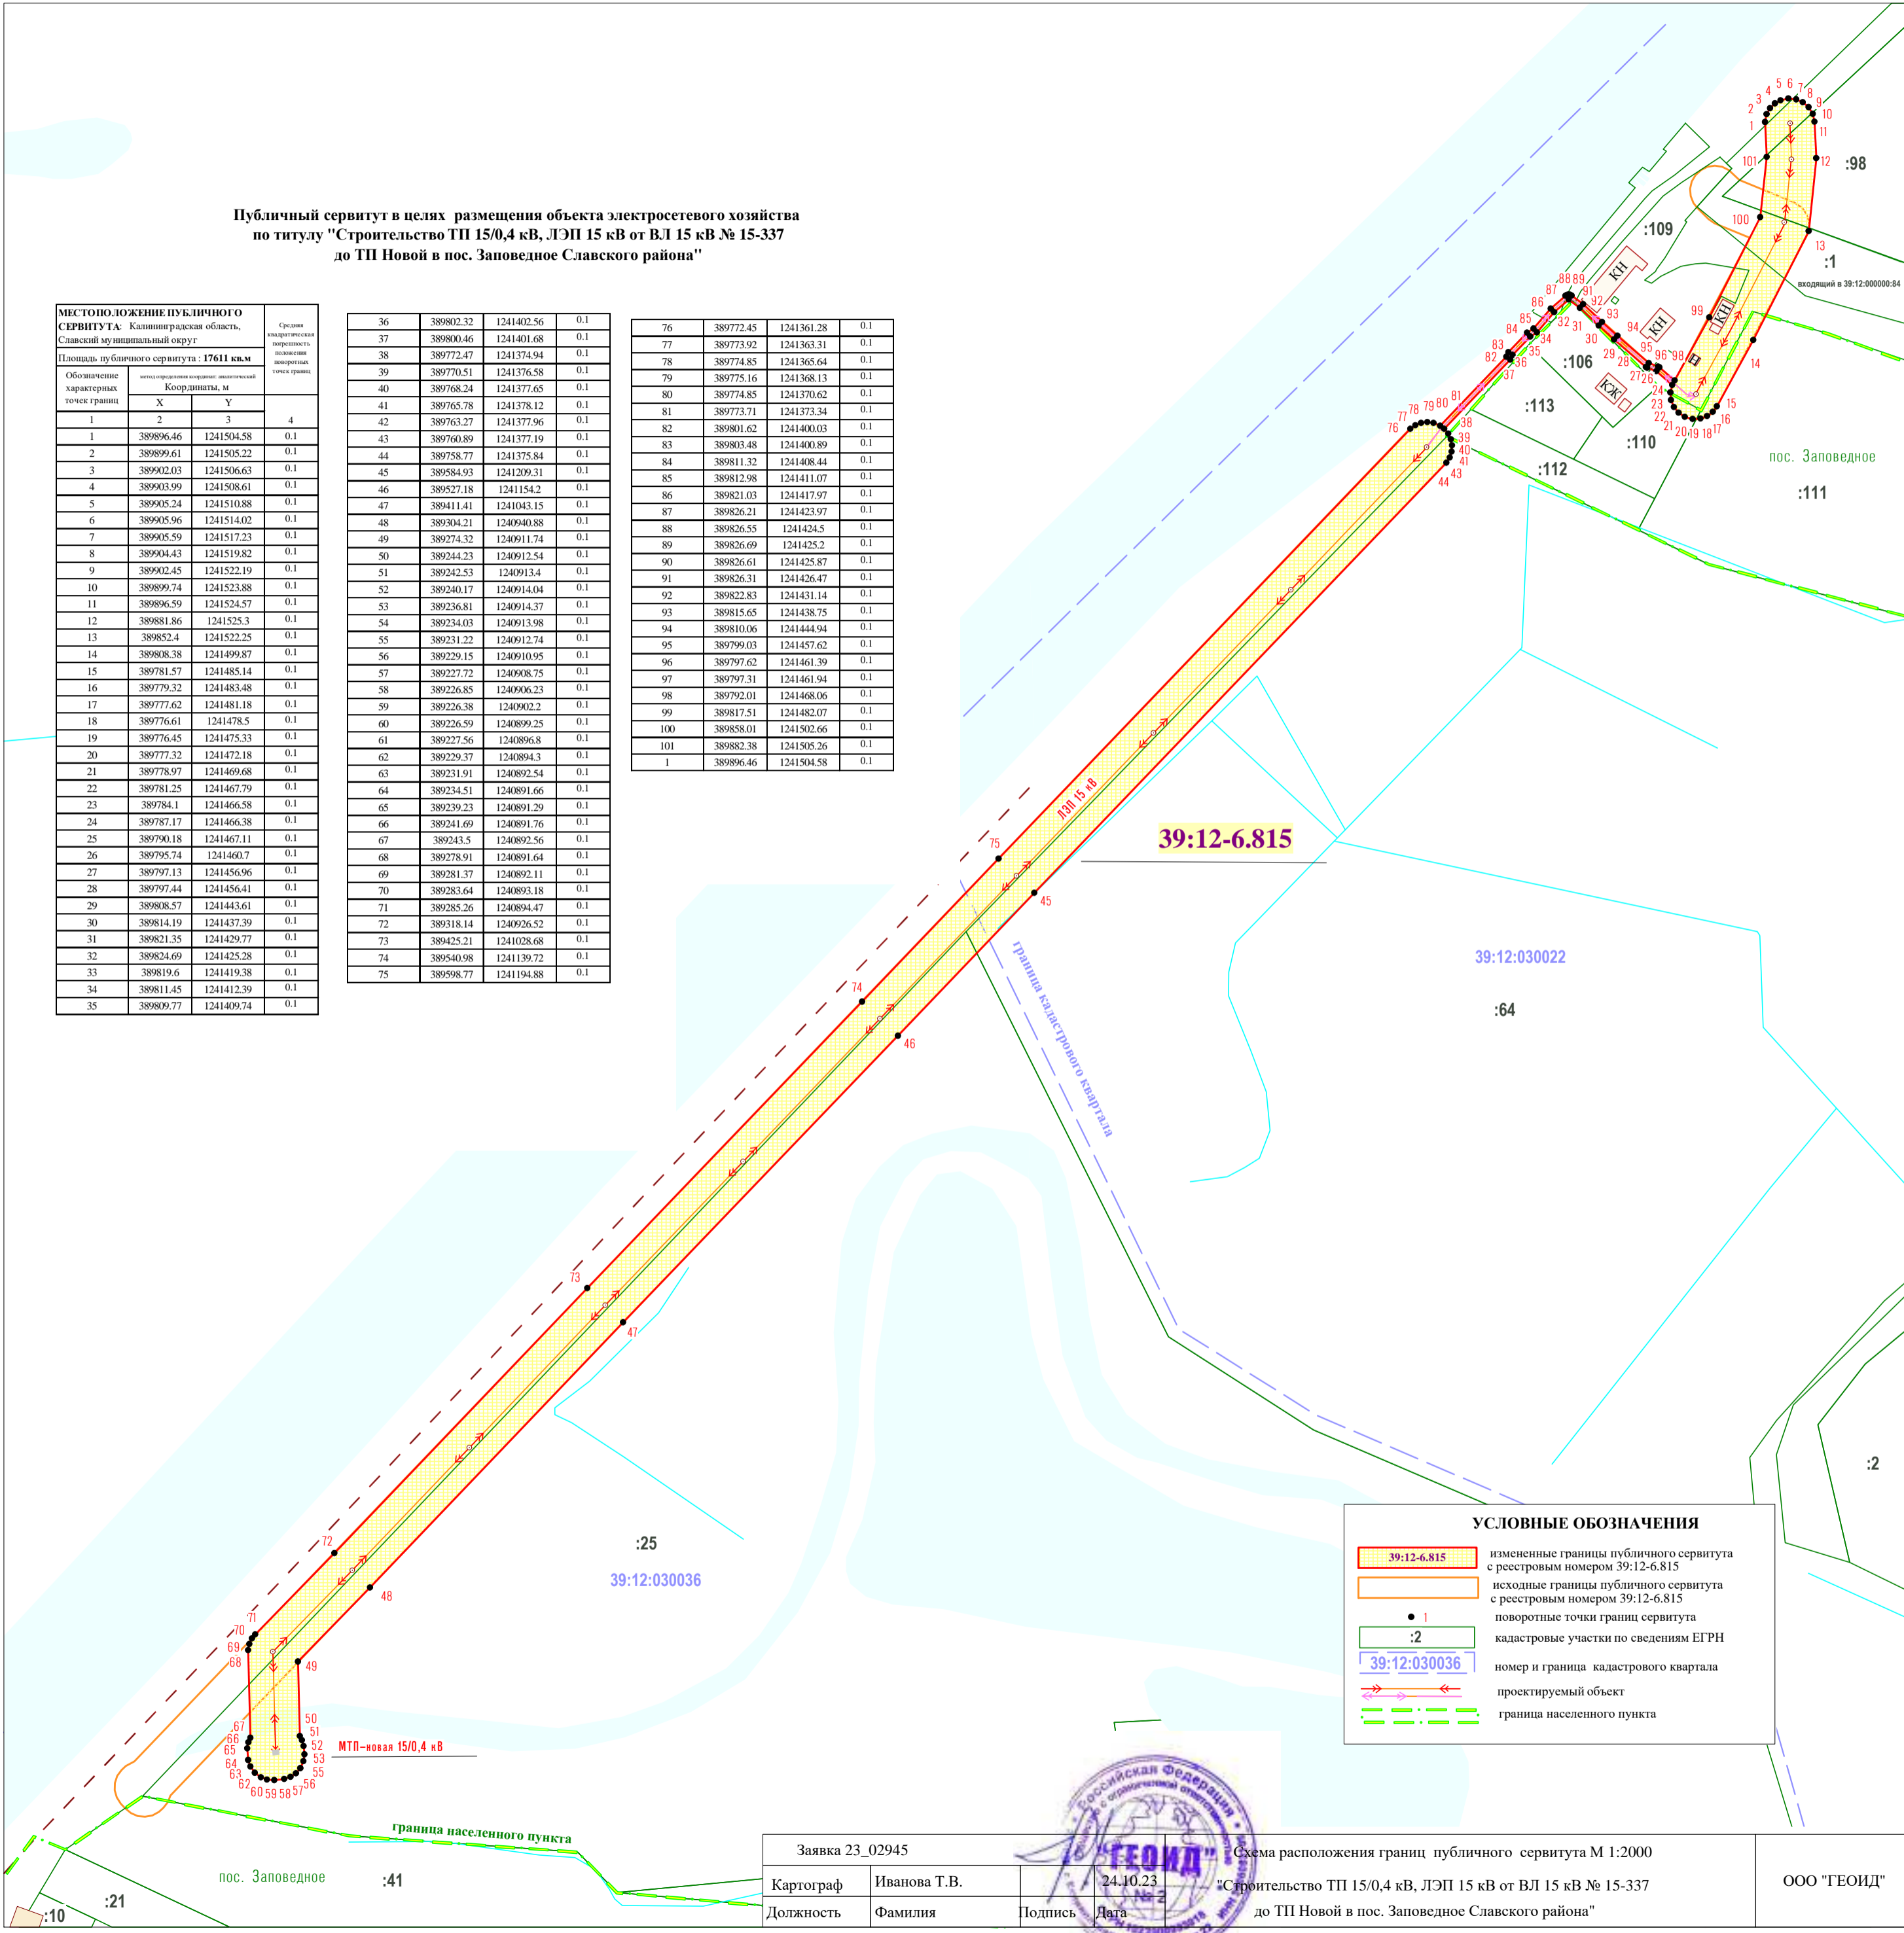

УСЛОВНЫЕ ОБОЗНАЧЕНИЯ

- 39:12-6.815 измененные границы публичного сервитута с реестровым номером 39:12-6.815
- исходные границы публичного сервитута с реестровым номером 39:12-6.815
- 1 поворотные точки границ сервитута
- :2 кадастровые участки по сведениям ЕГРН
- 39:12:030036 номер и граница кадастрового квартала
- → → проектируемый объект
- - - граница населенного пункта

Заявка 23_02945		Схема расположения границ публичного сервитута М 1:2000		ООО "ГЕОИД"
Картограф	Иванова Т.В.	Подпись	Дата	
Должность	Фамилия	Дата	24.10.23	

"Строительство ТП 15/0,4 кВ, ЛЭП 15 кВ от ВЛ 15 кВ № 15-337 до ТП Новой в пос. Заповедное Славского района"

